

HAUS FÜR KINDER SANKT ANNA KARLSFELD



Straßenansicht nach Süden



Straßenansicht nach Norden


Gruppenraum Kindergarten Neubaubereich



Gruppenraum Kirippe sanierter Bereich




Rotunde Mehrzweckraum

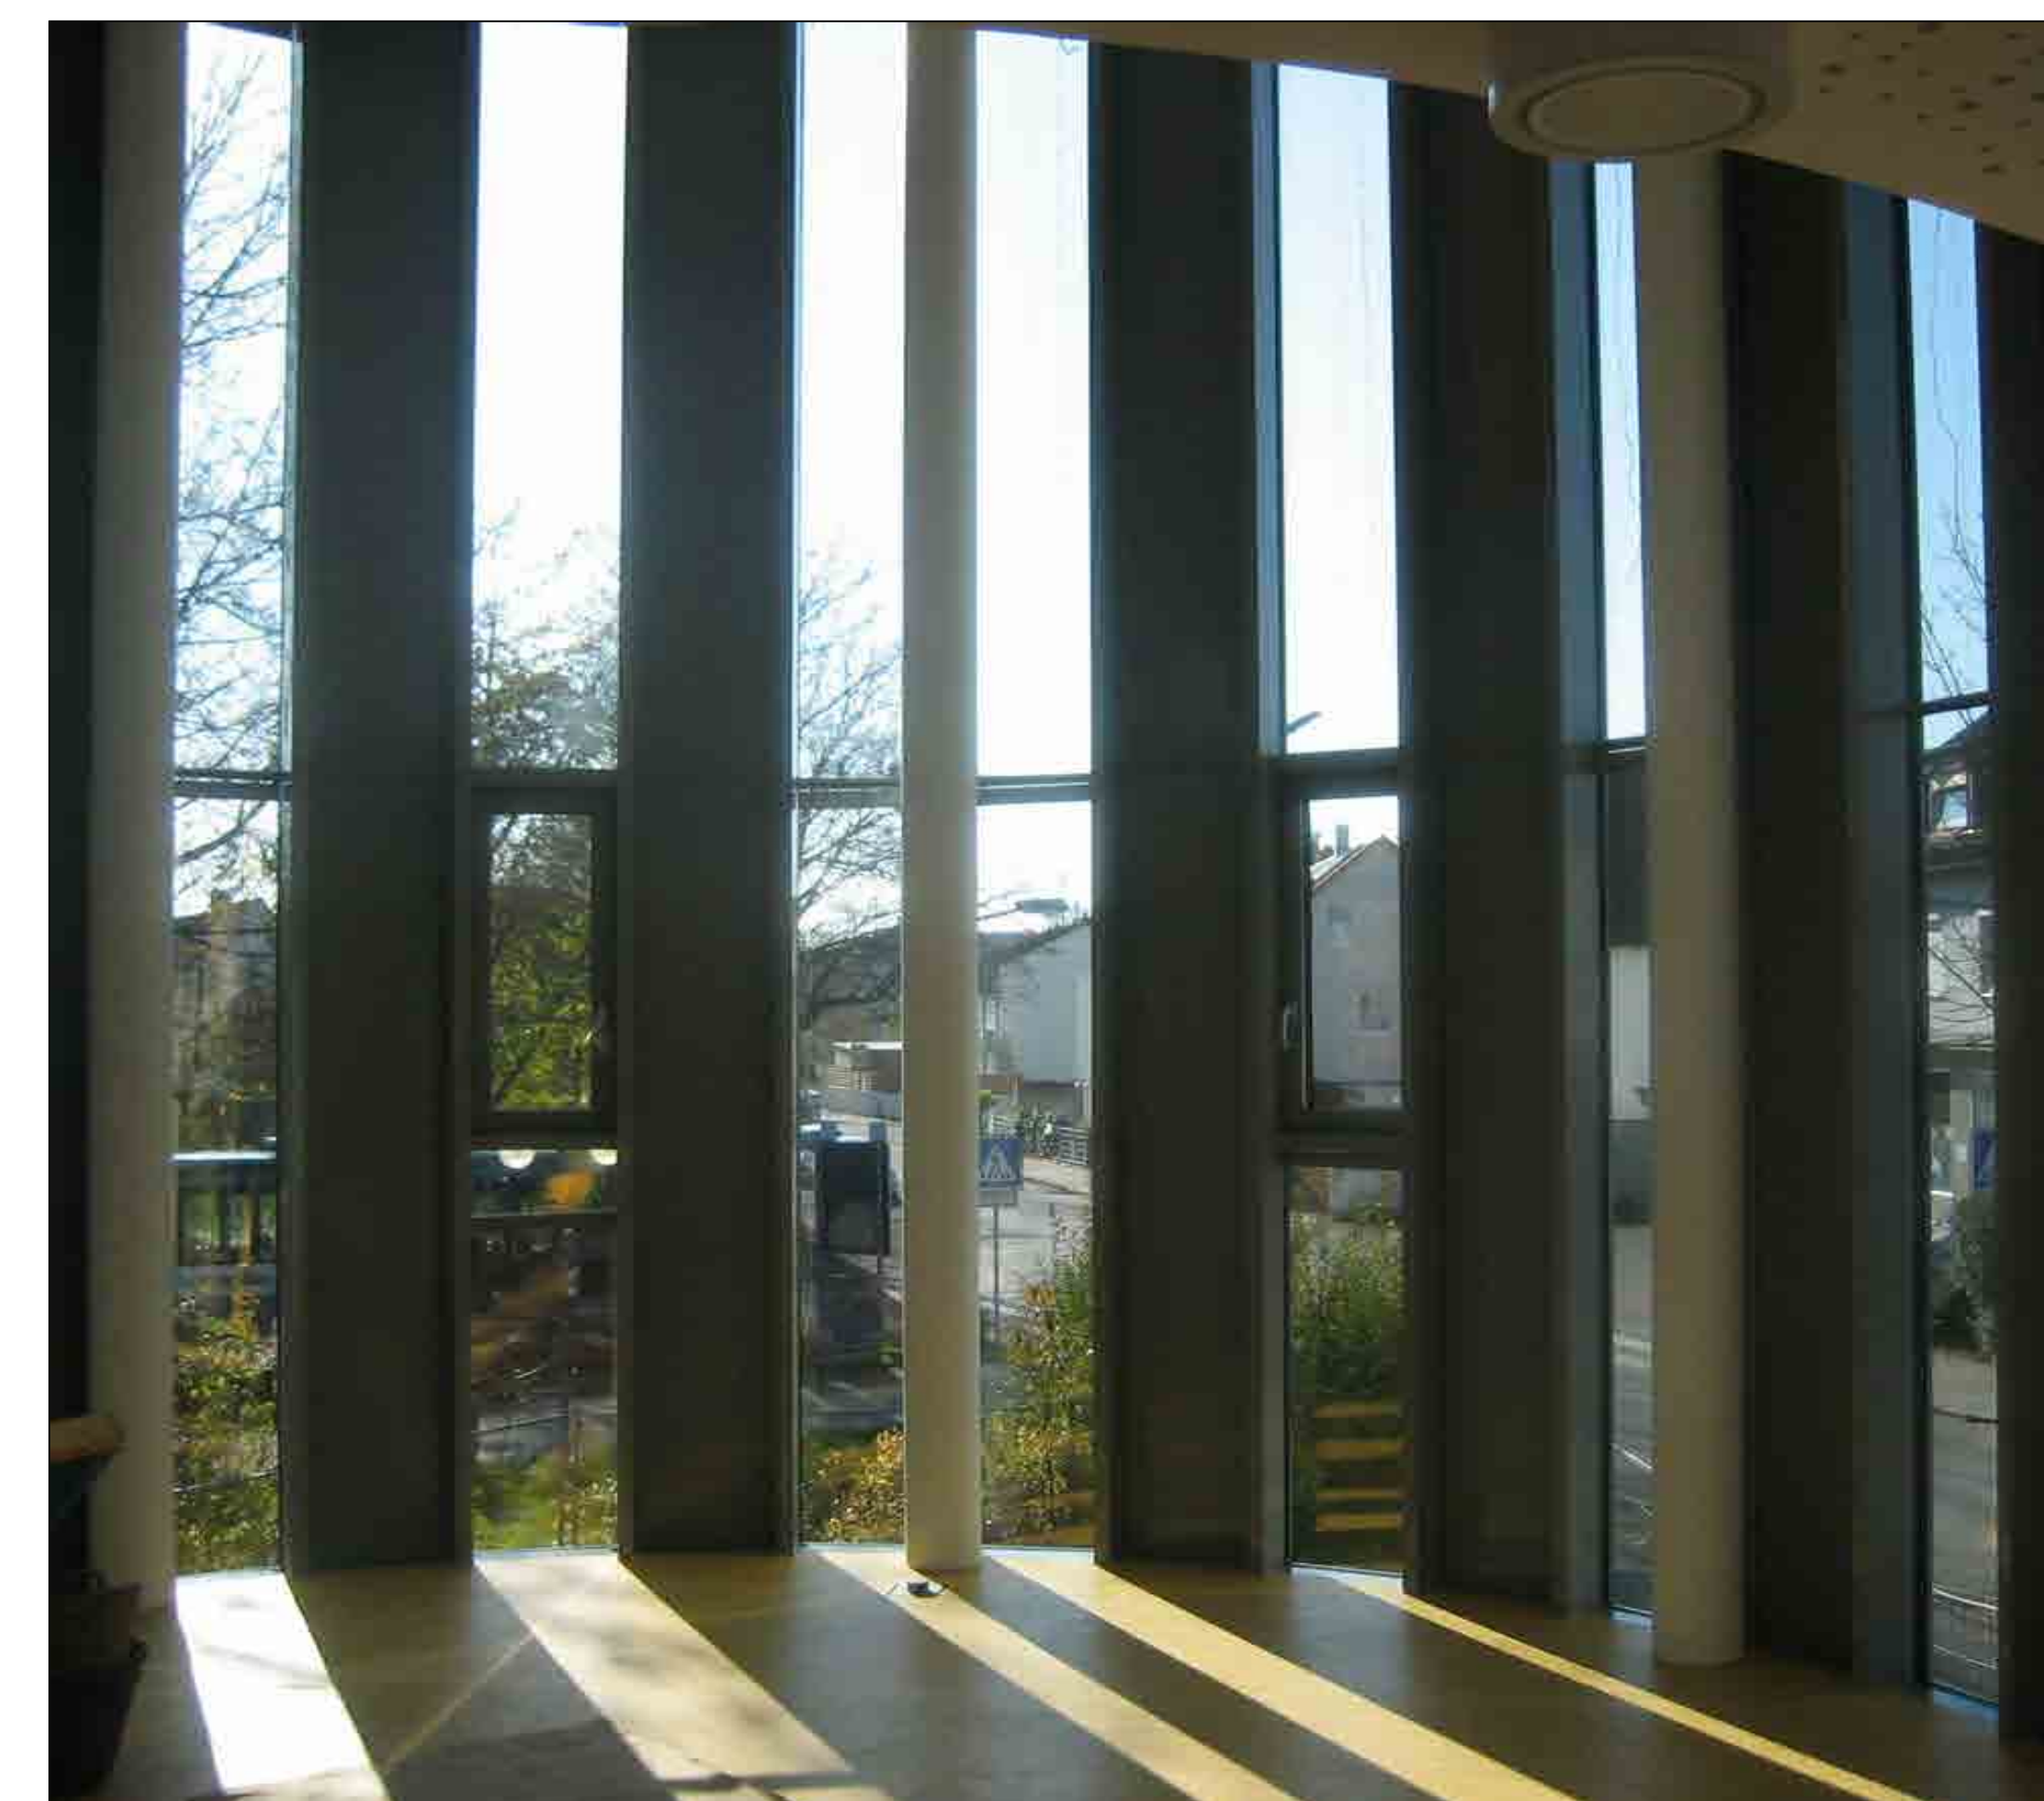

WC-Anlage Kindergarten



HAUS FÜR KINDER SANKT ANNA KARLSFELD

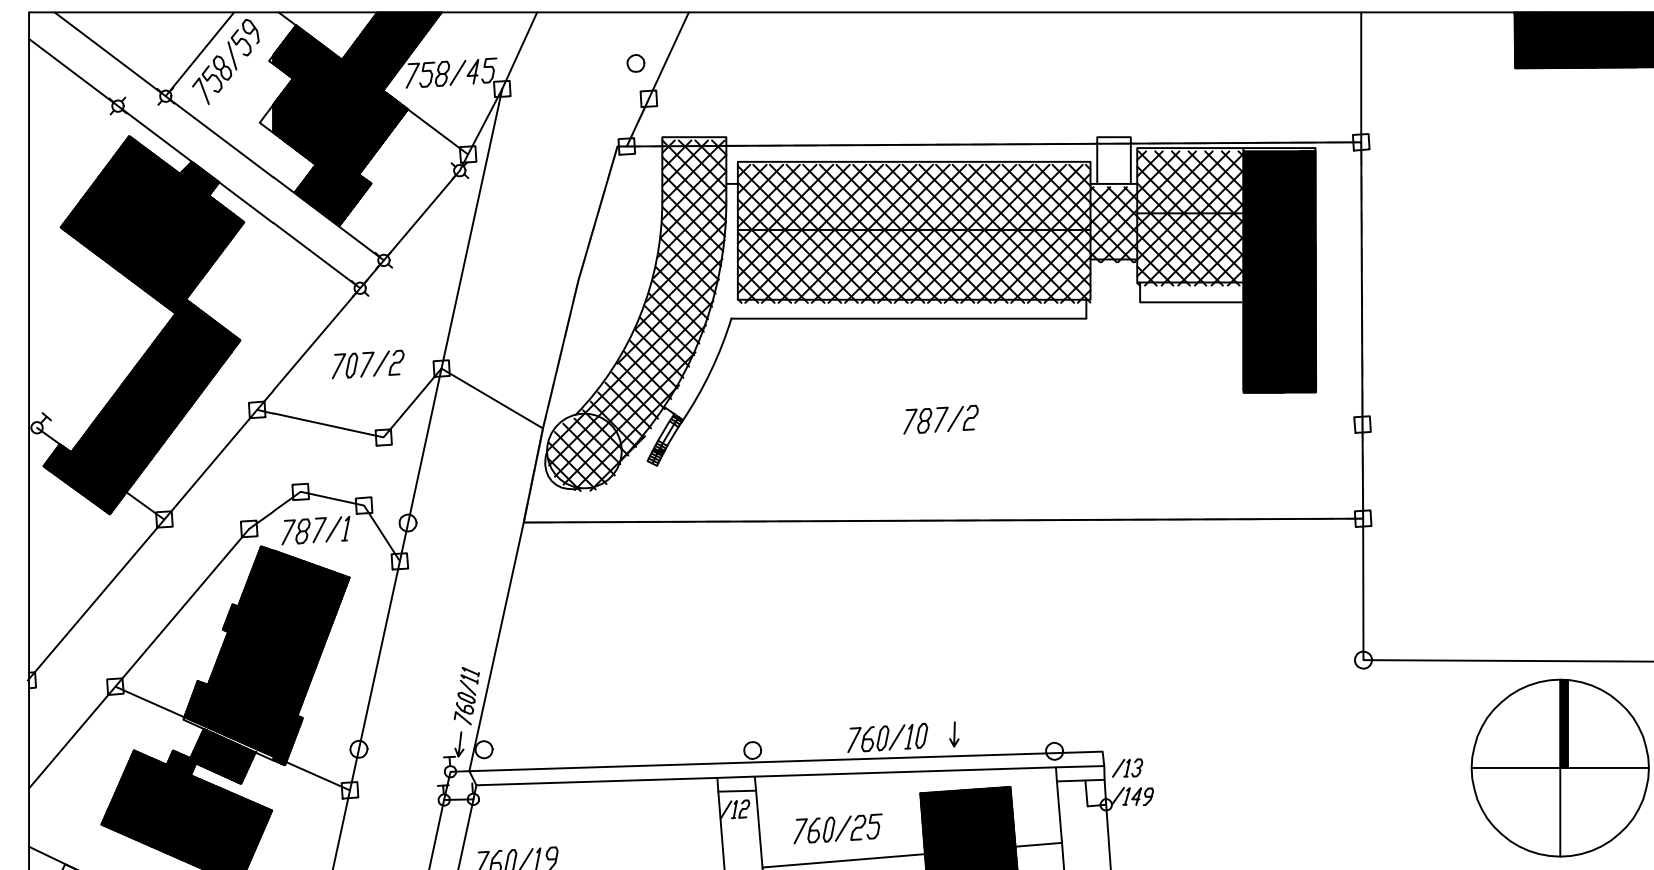


Das aus den 60-er Jahren stammende Gebäude wurde 2012 bis 2013 so saniert und umgestaltet, dass statt der zuvor insgesamt 4 Kindergartengruppen jetzt je 3 Kindergarten- und Krippengruppen untergebracht werden können. Dafür wurde der straßenseitige Flügel abgerissen und durch einen 2-geschoßigen Neubau ersetzt, dessen runde, turmartige Überhöhung an

seinem Südende den Zugang zum östlich gelegenen Schulzentrum markiert. Die geschwungene Grundrissform lässt einen großzügigen Vorplatz entstehen. Der langgestreckte Ostflügel bleibt in seiner Struktur erhalten. Hier sorgen neue Öffnungen in der Nordfassade und in den Flurwänden für zusätzliche Sichtbeziehungen und für eine bessere Tageslichtnutzung.

Kategorie	
öffentliches Gebäude	+ Innenausbau
Standort	
Krenmoosstraße 48	85757 Karlsfeld
Bauherr	
katholische Kirchenstiftung St. Anna, Karlsfeld	
vertr. durch das erzbischöfl. Ordinariat München	
Planung +	Dipl. Ing. Architekten
Bauleitung	Oerter Katikaridis


Lageplan

Grundriss EG

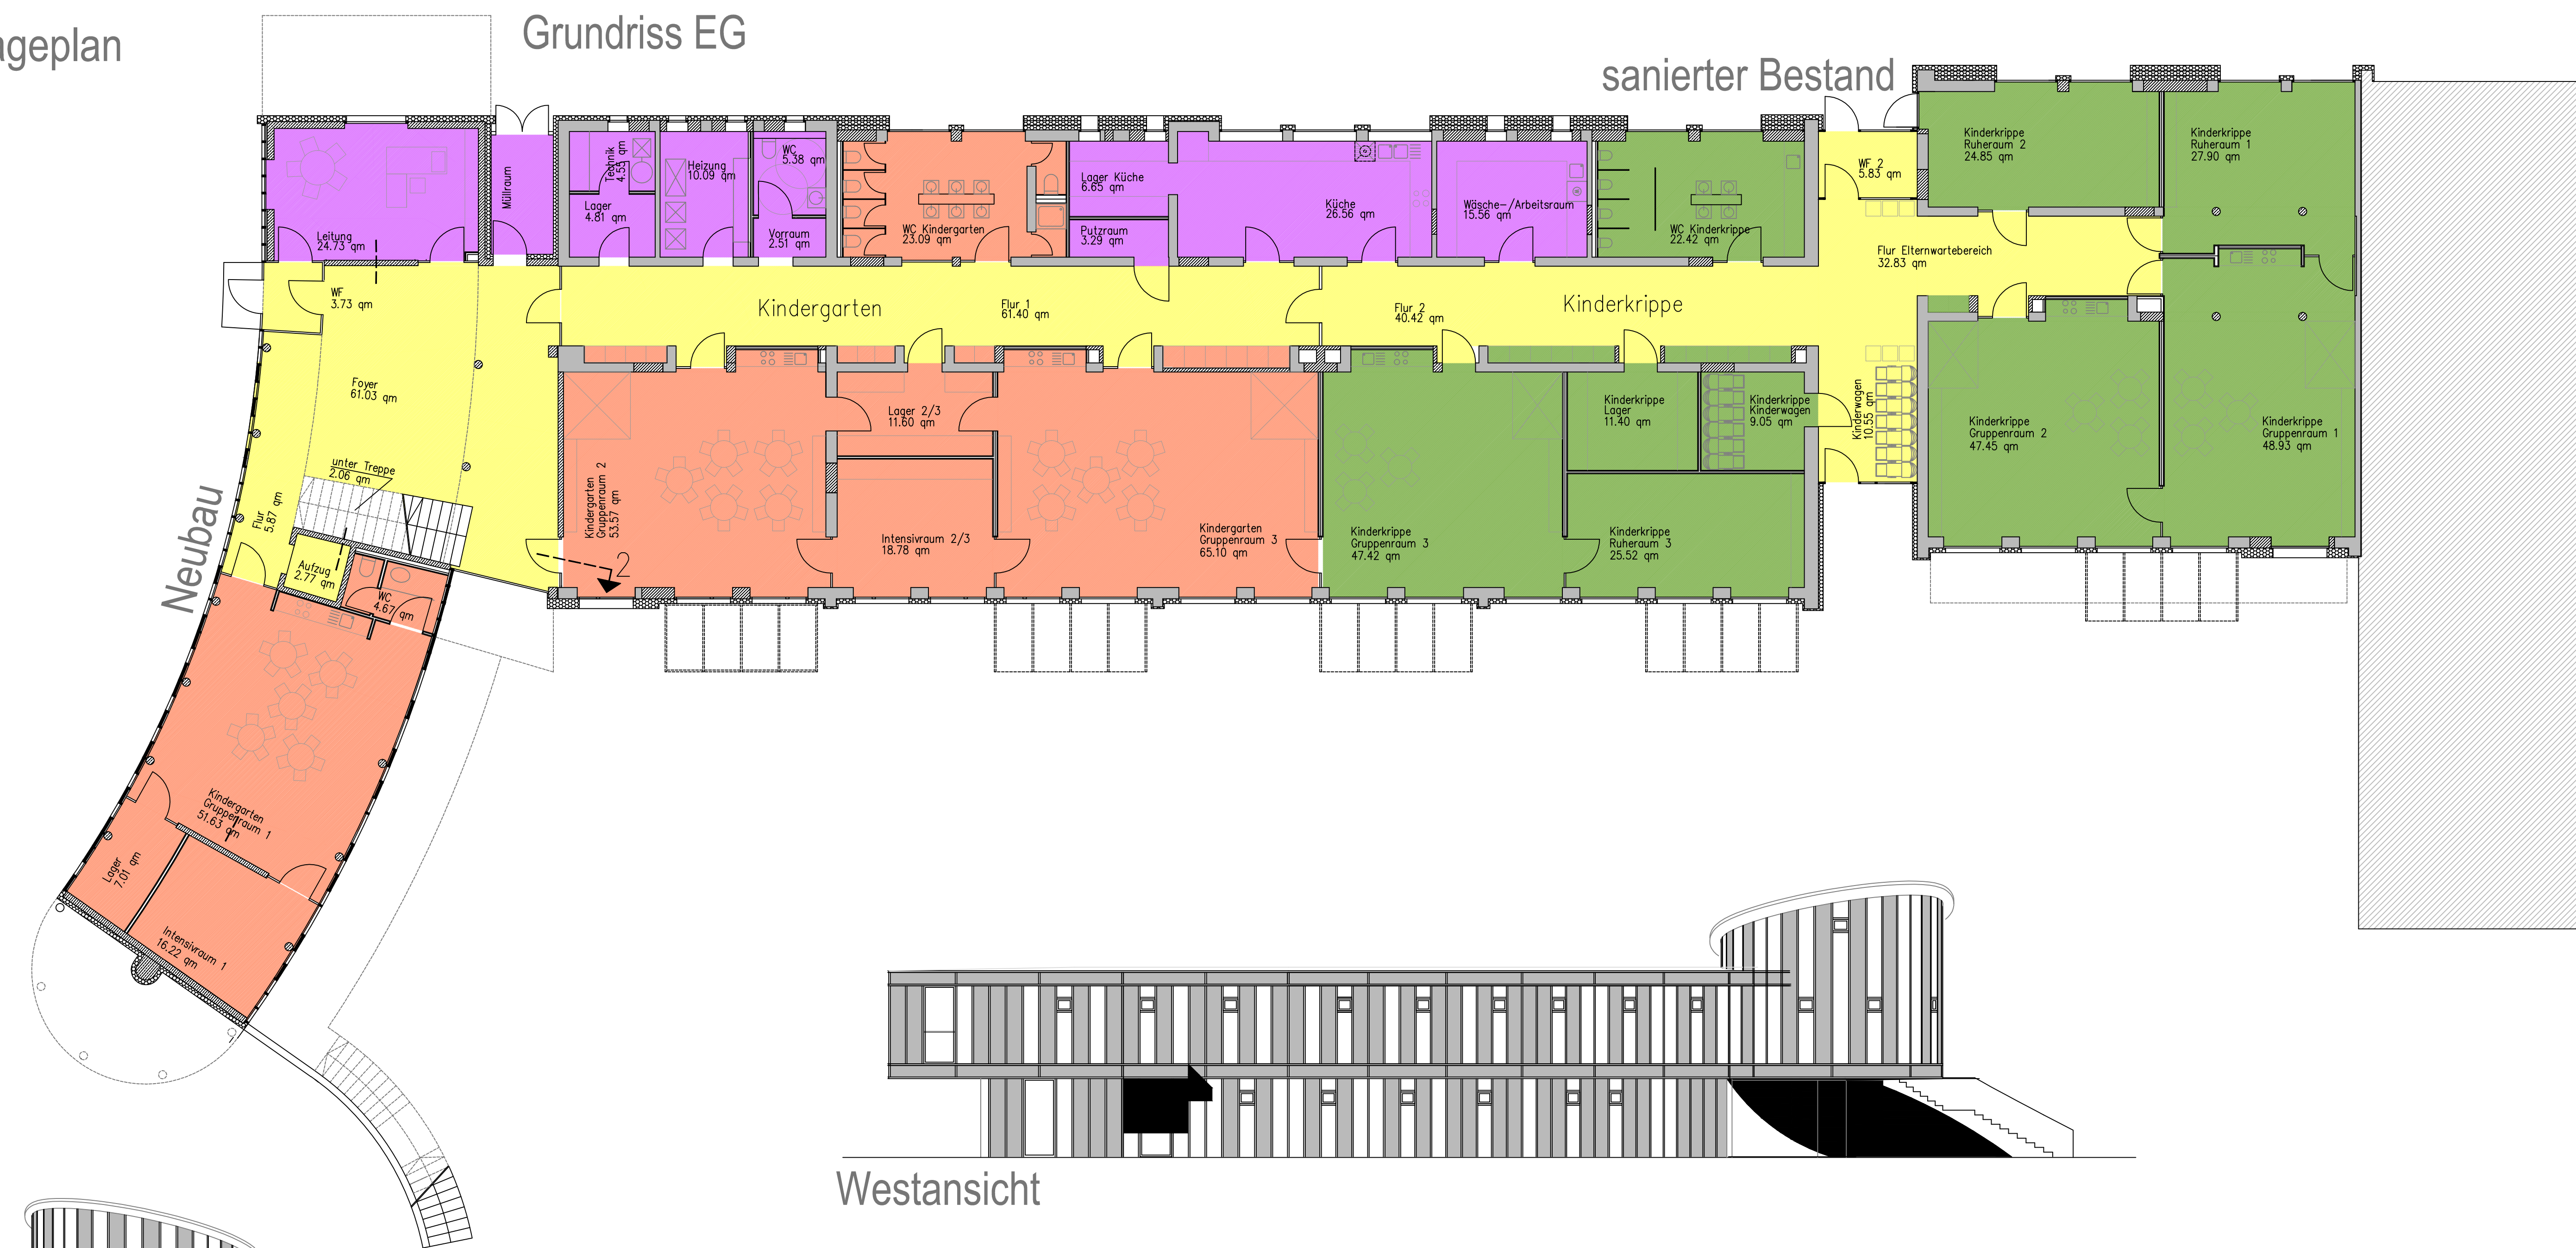


Westansicht

Grundriss OG

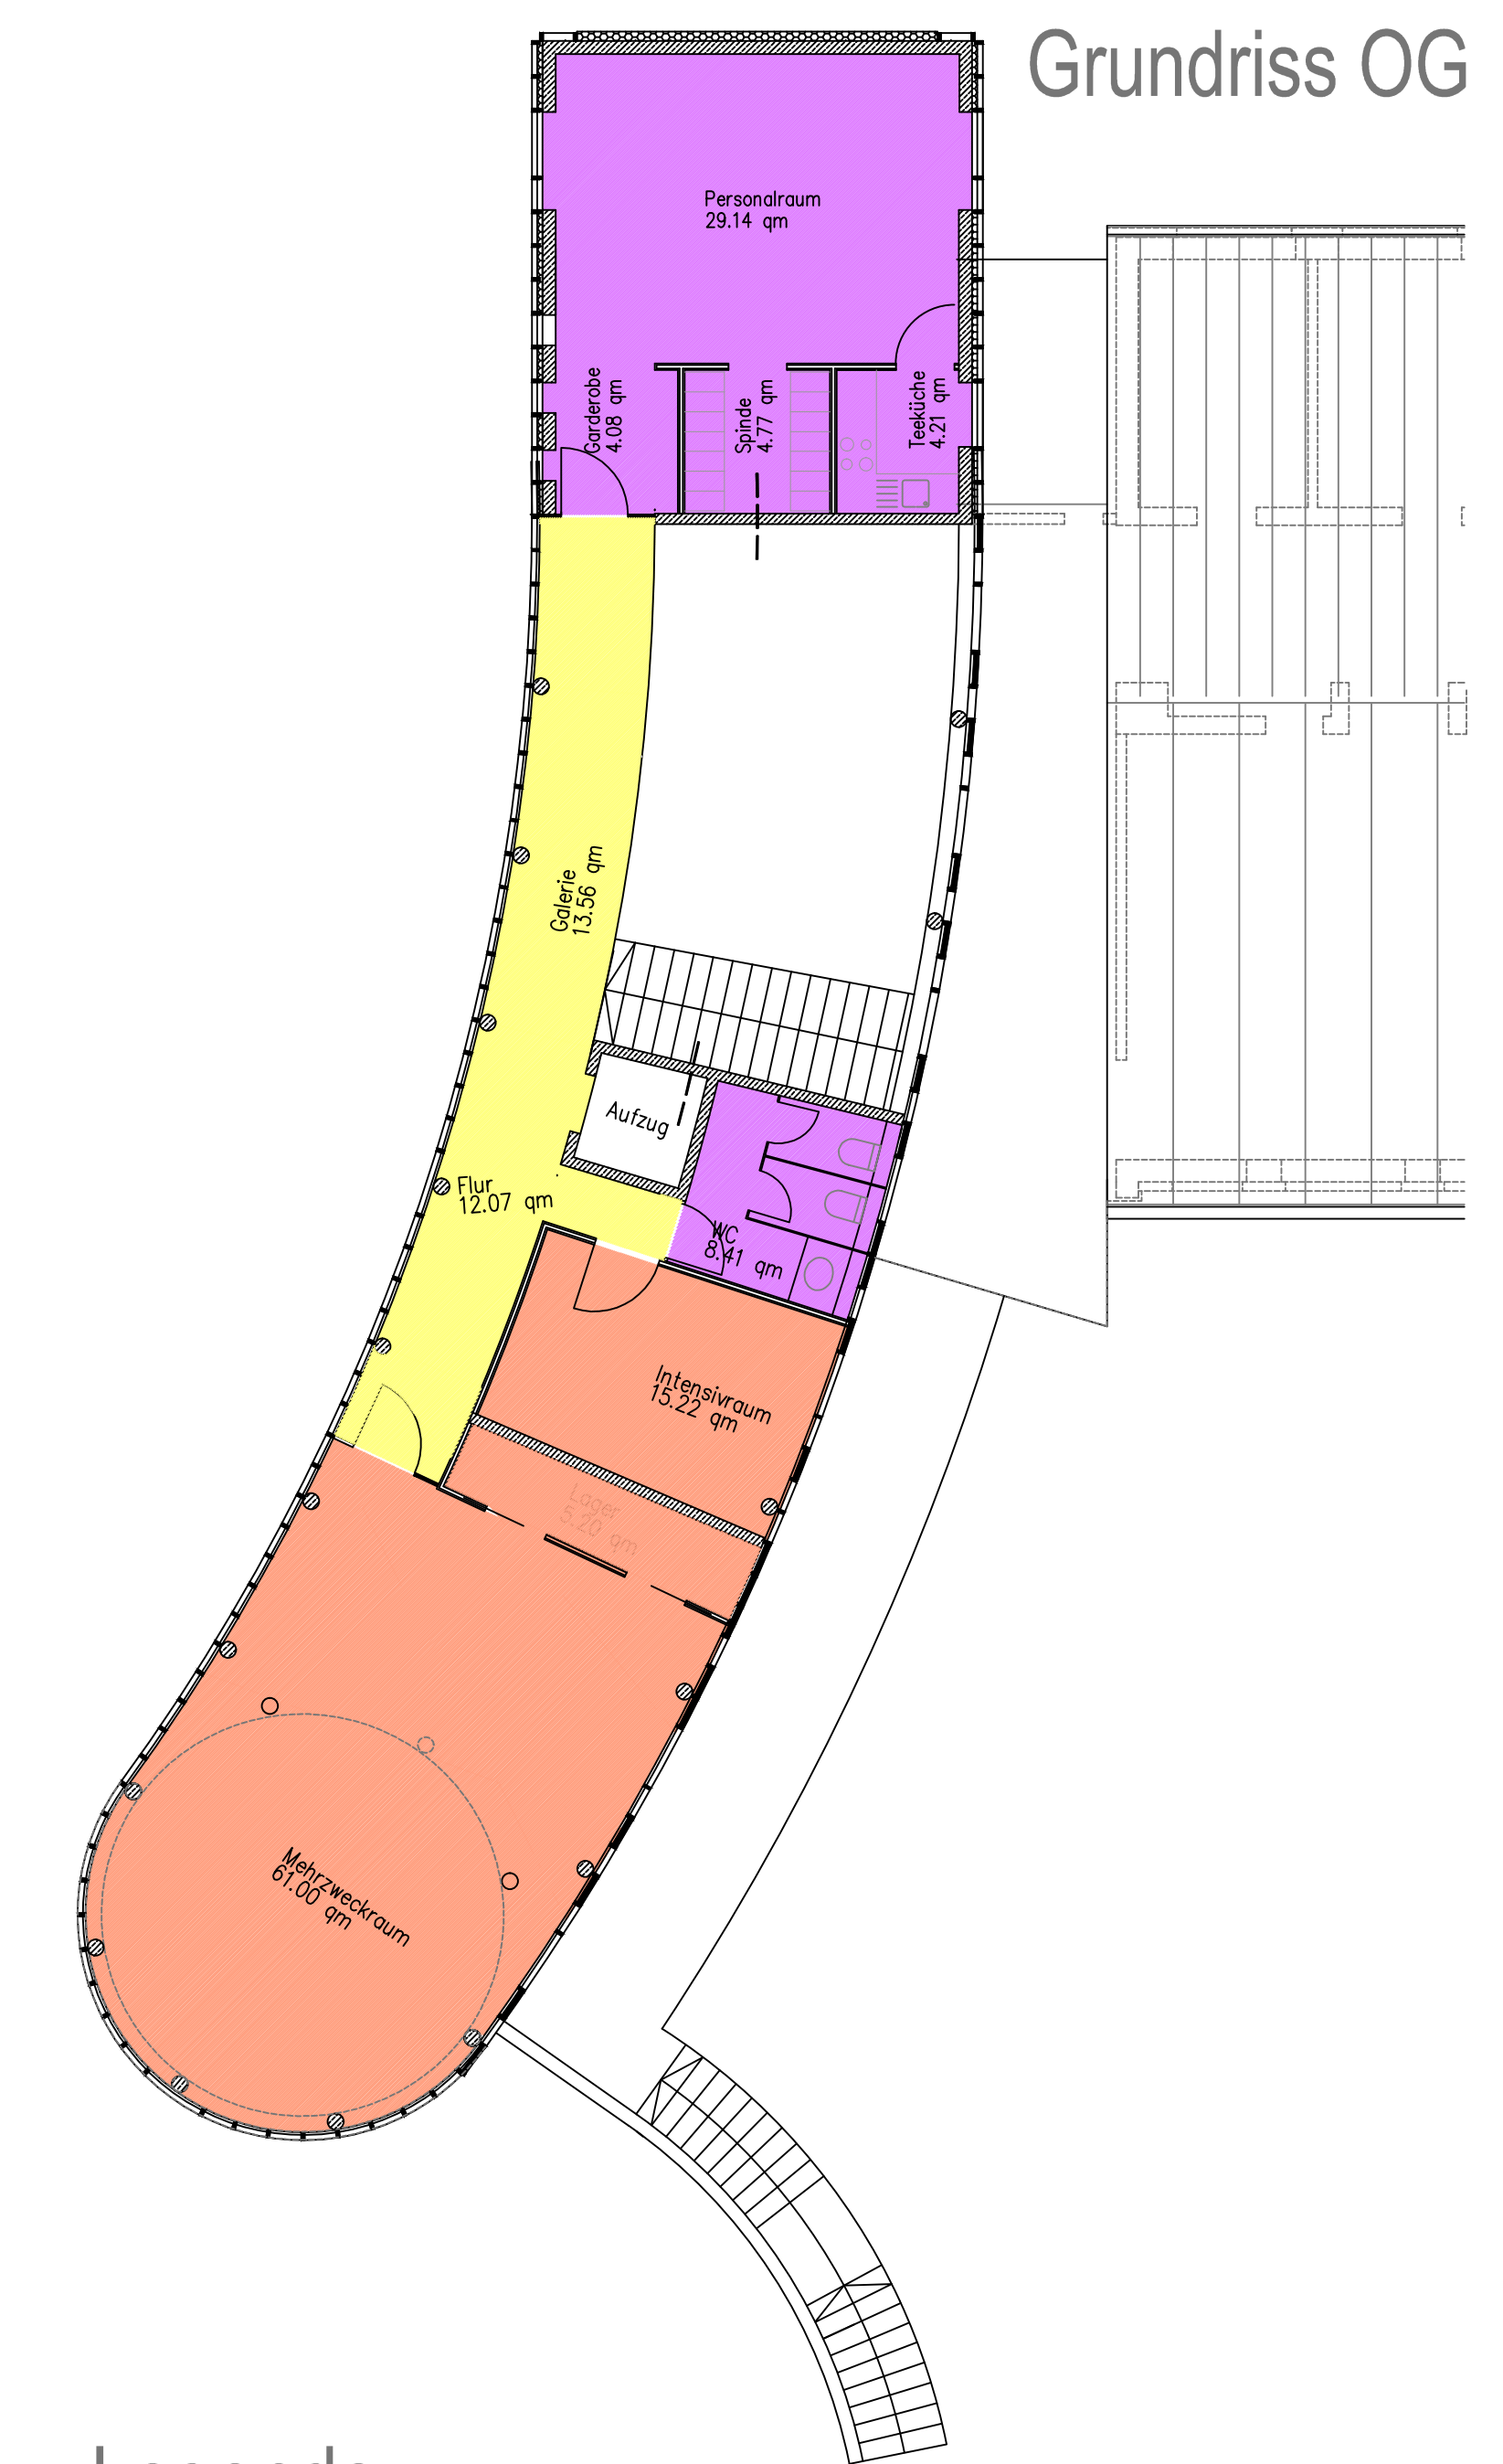

Südansicht

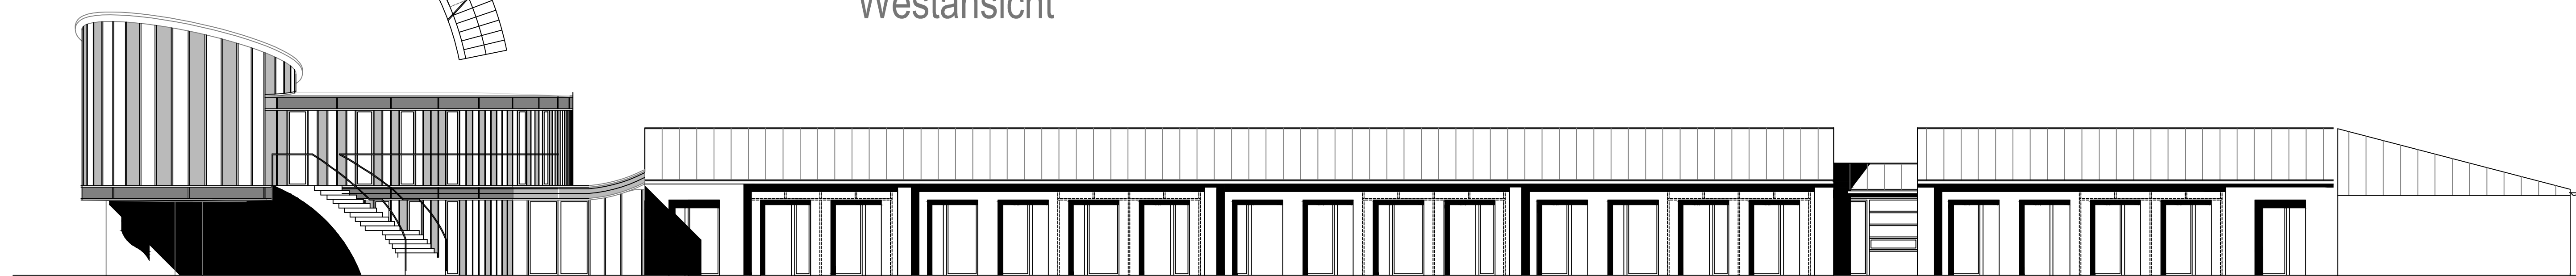

Nordansicht



Legende



Flächen Kindergarten
Flächen Kinderkrippe
Gemeinschaftsflächen
Verkehrsflächen

Projektdaten :	
Fertigstellung	2013
Bruttogeschossfläche:	1.794 qm
Projektkosten:	3.100.000 €